




SECCIÓ 1 ESC 1/100

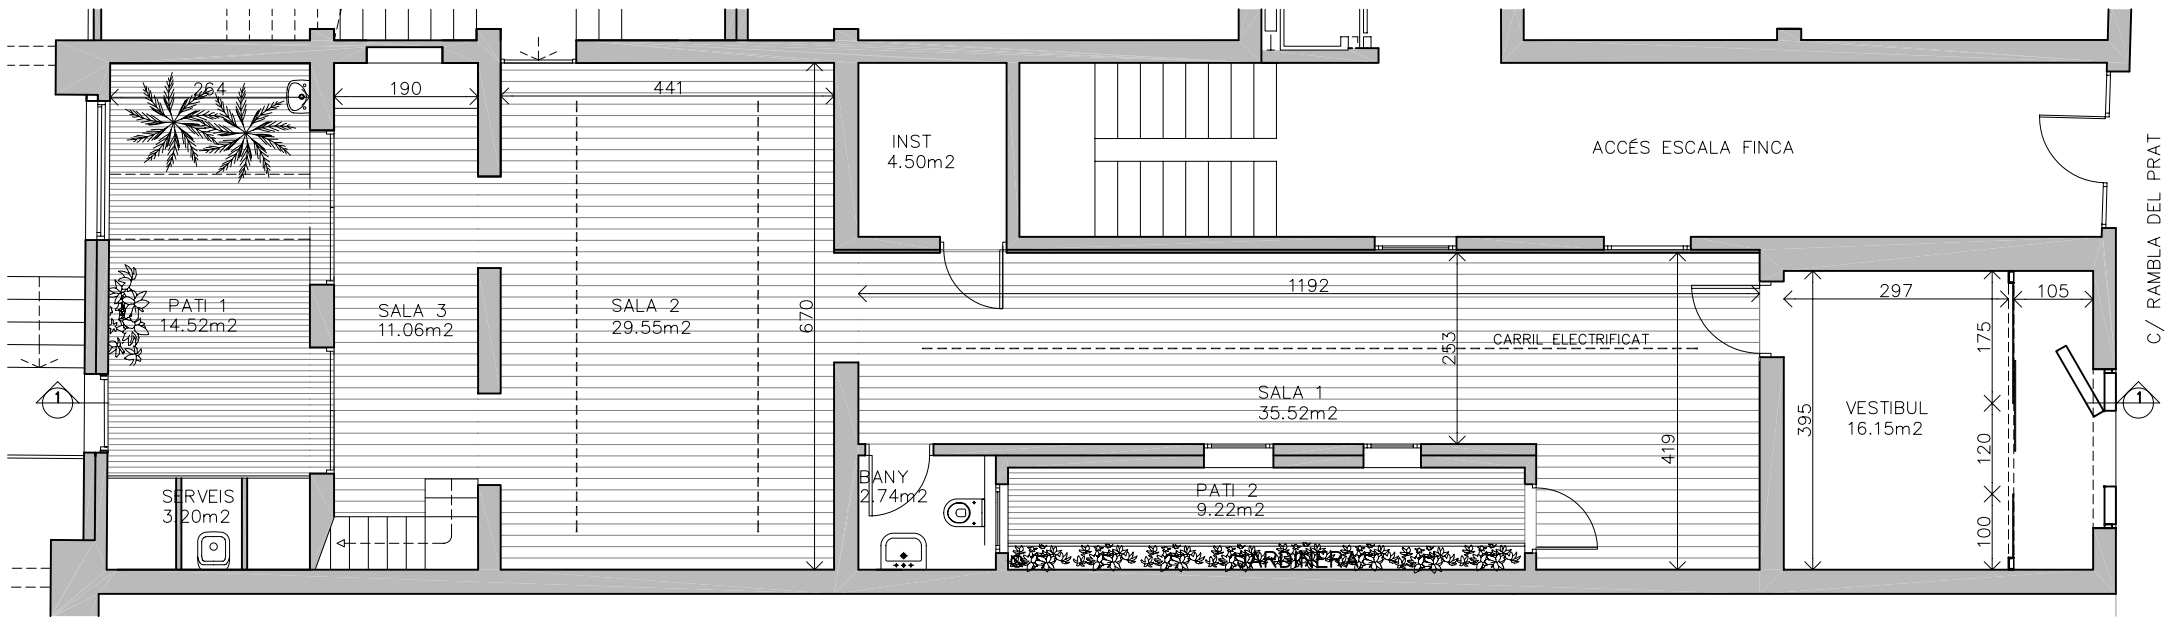


PLANTA 1 ESC 1/100

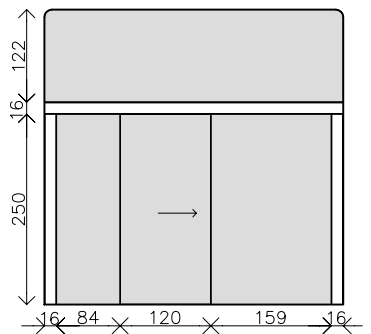


PORTA ACCÉS INTERIOR SALA

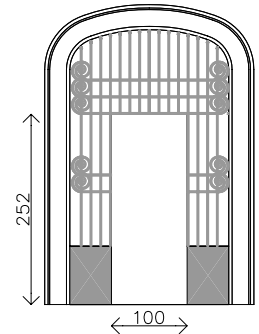

PORTA ACCÉS RBLA. DEL PRAT

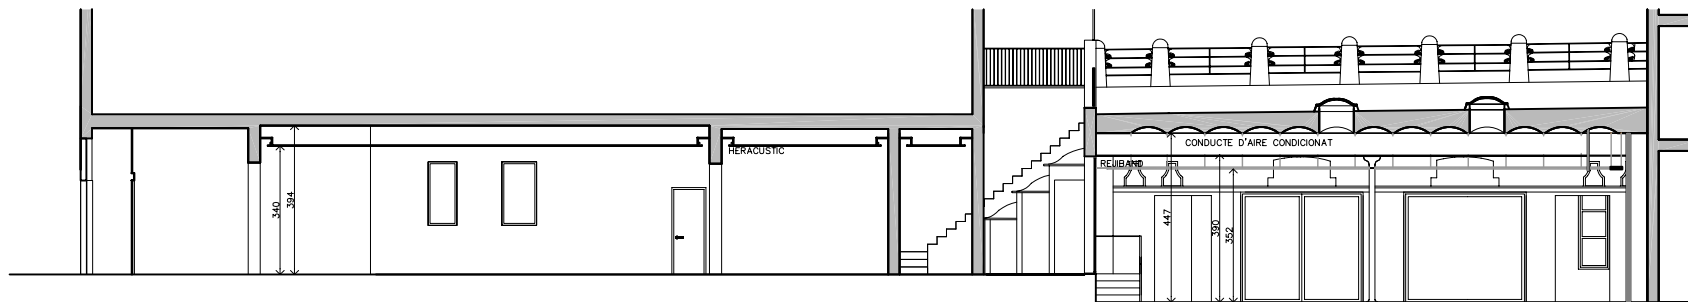


SECCIÓ 1 ESC 1/200

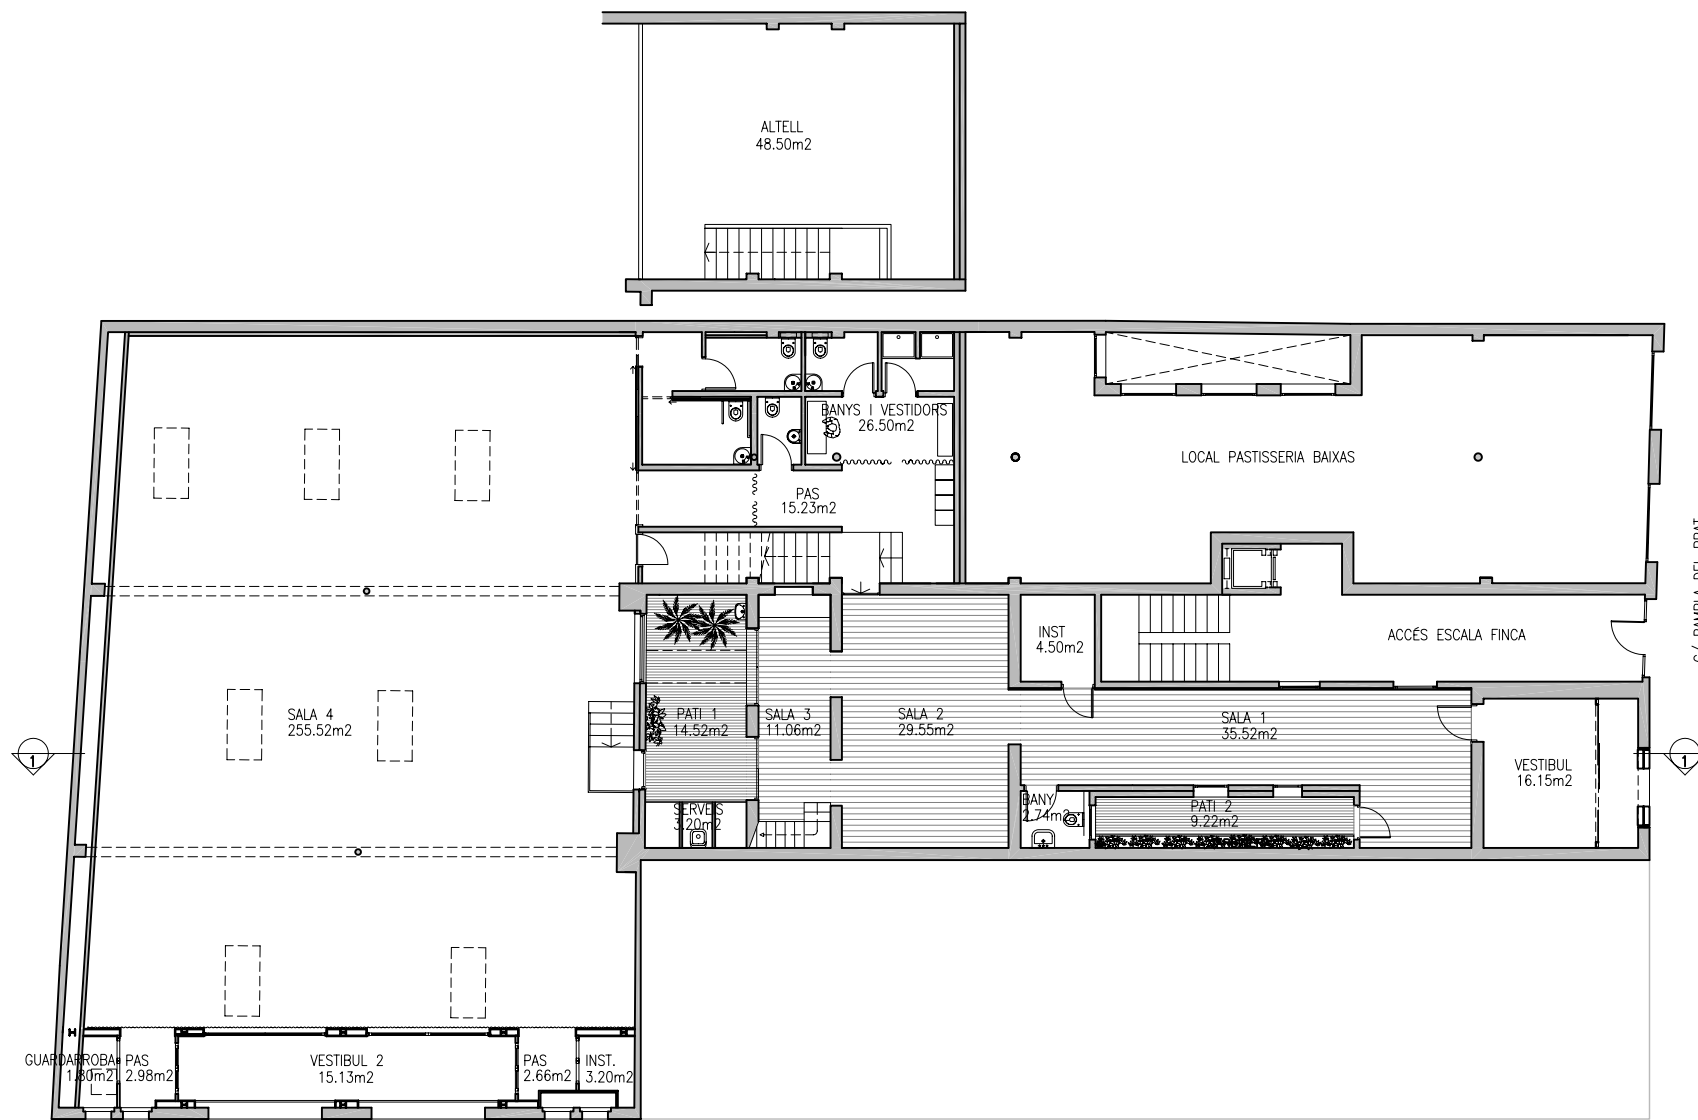


C/ BENET MERCADÉ 33


PLANTA ESC 1/200

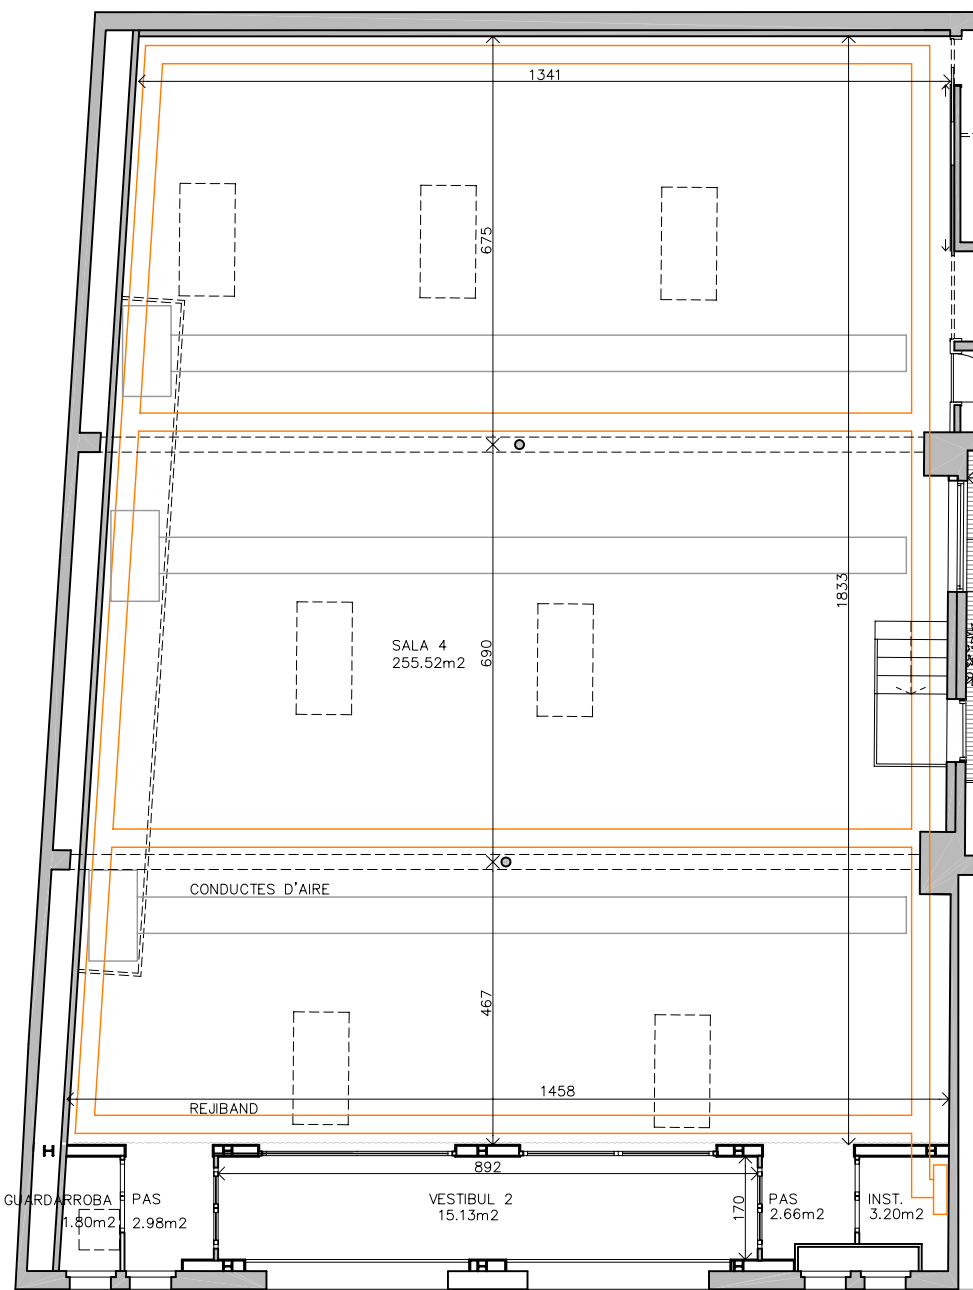

PLANTA SALA GRAN. ESC 1/125

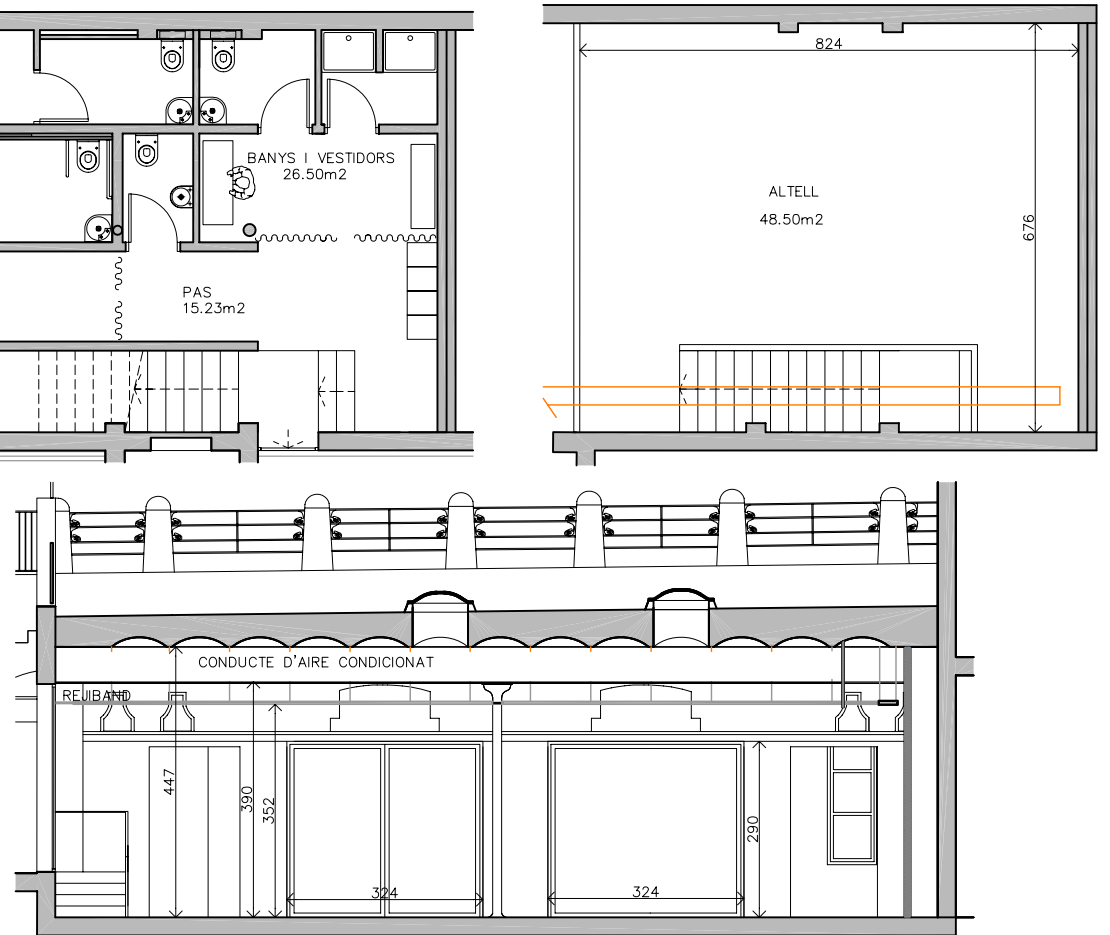

SECCIÓ INTERIOR. ESC 1/125

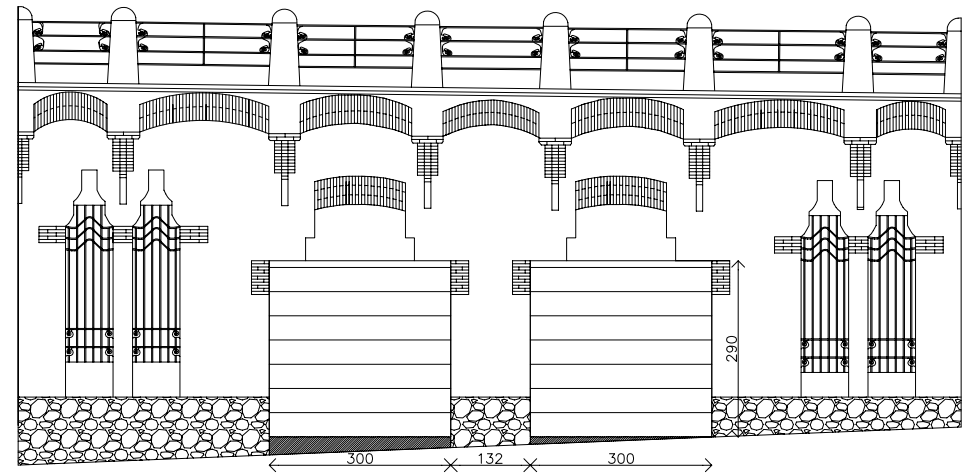

FAÇANA C/ BENET MERCADER 33. ESC 1/125