




SECCIÓ 1 ESC 1/100

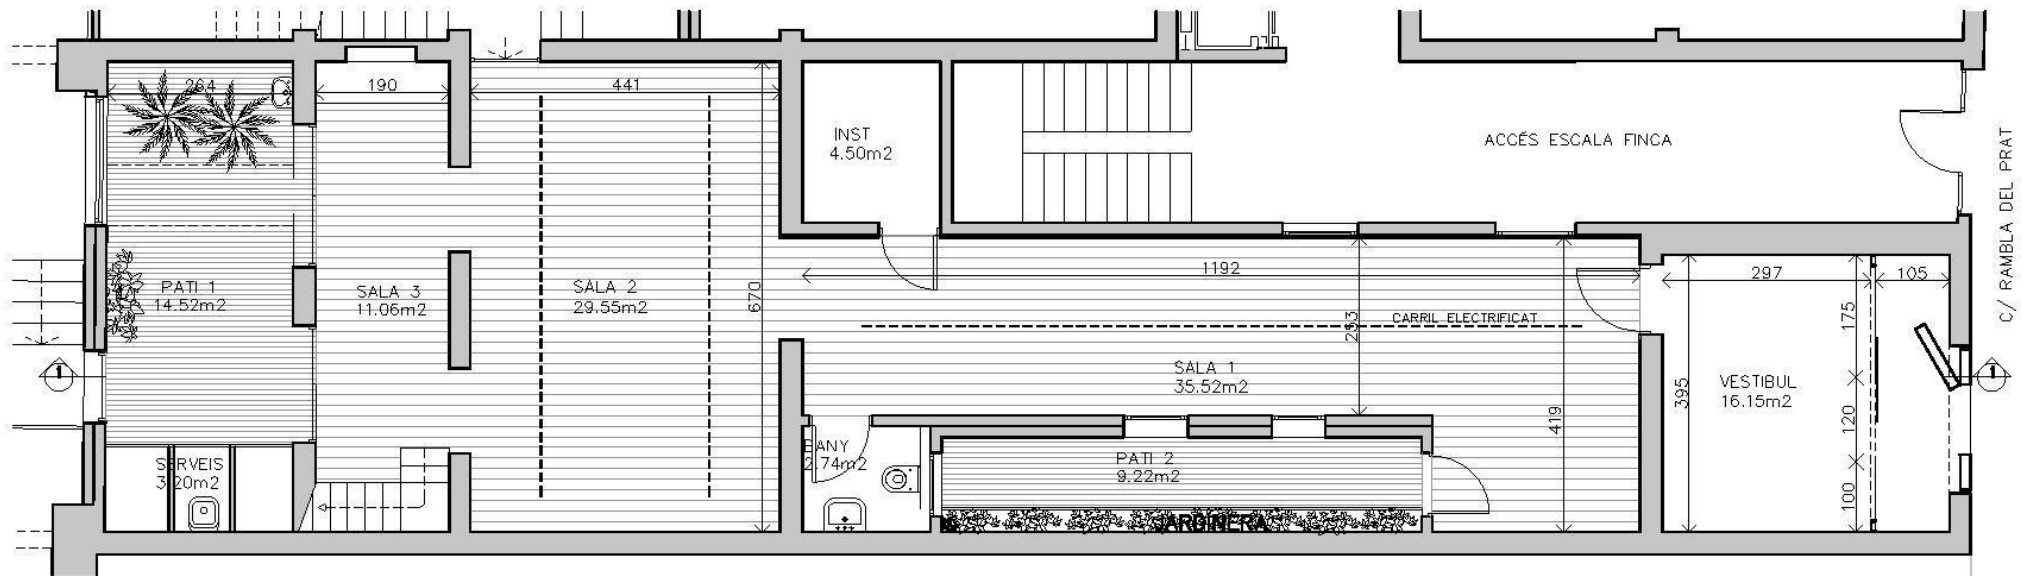

PLANTA 1 ESC 1/100

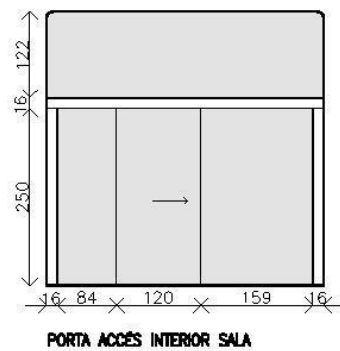

PORTA ACCÉS INTERIOR SALA

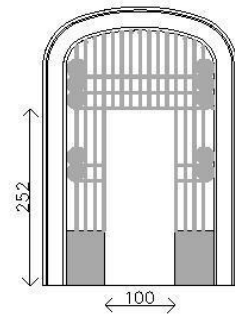

PORTA ACCÉS REBLA DEL PRAT

CASA CAPELL RAMBLA DEL PRAT 27,

SALA ANNEXA

