


FACHADA PATIO DE MANZANA

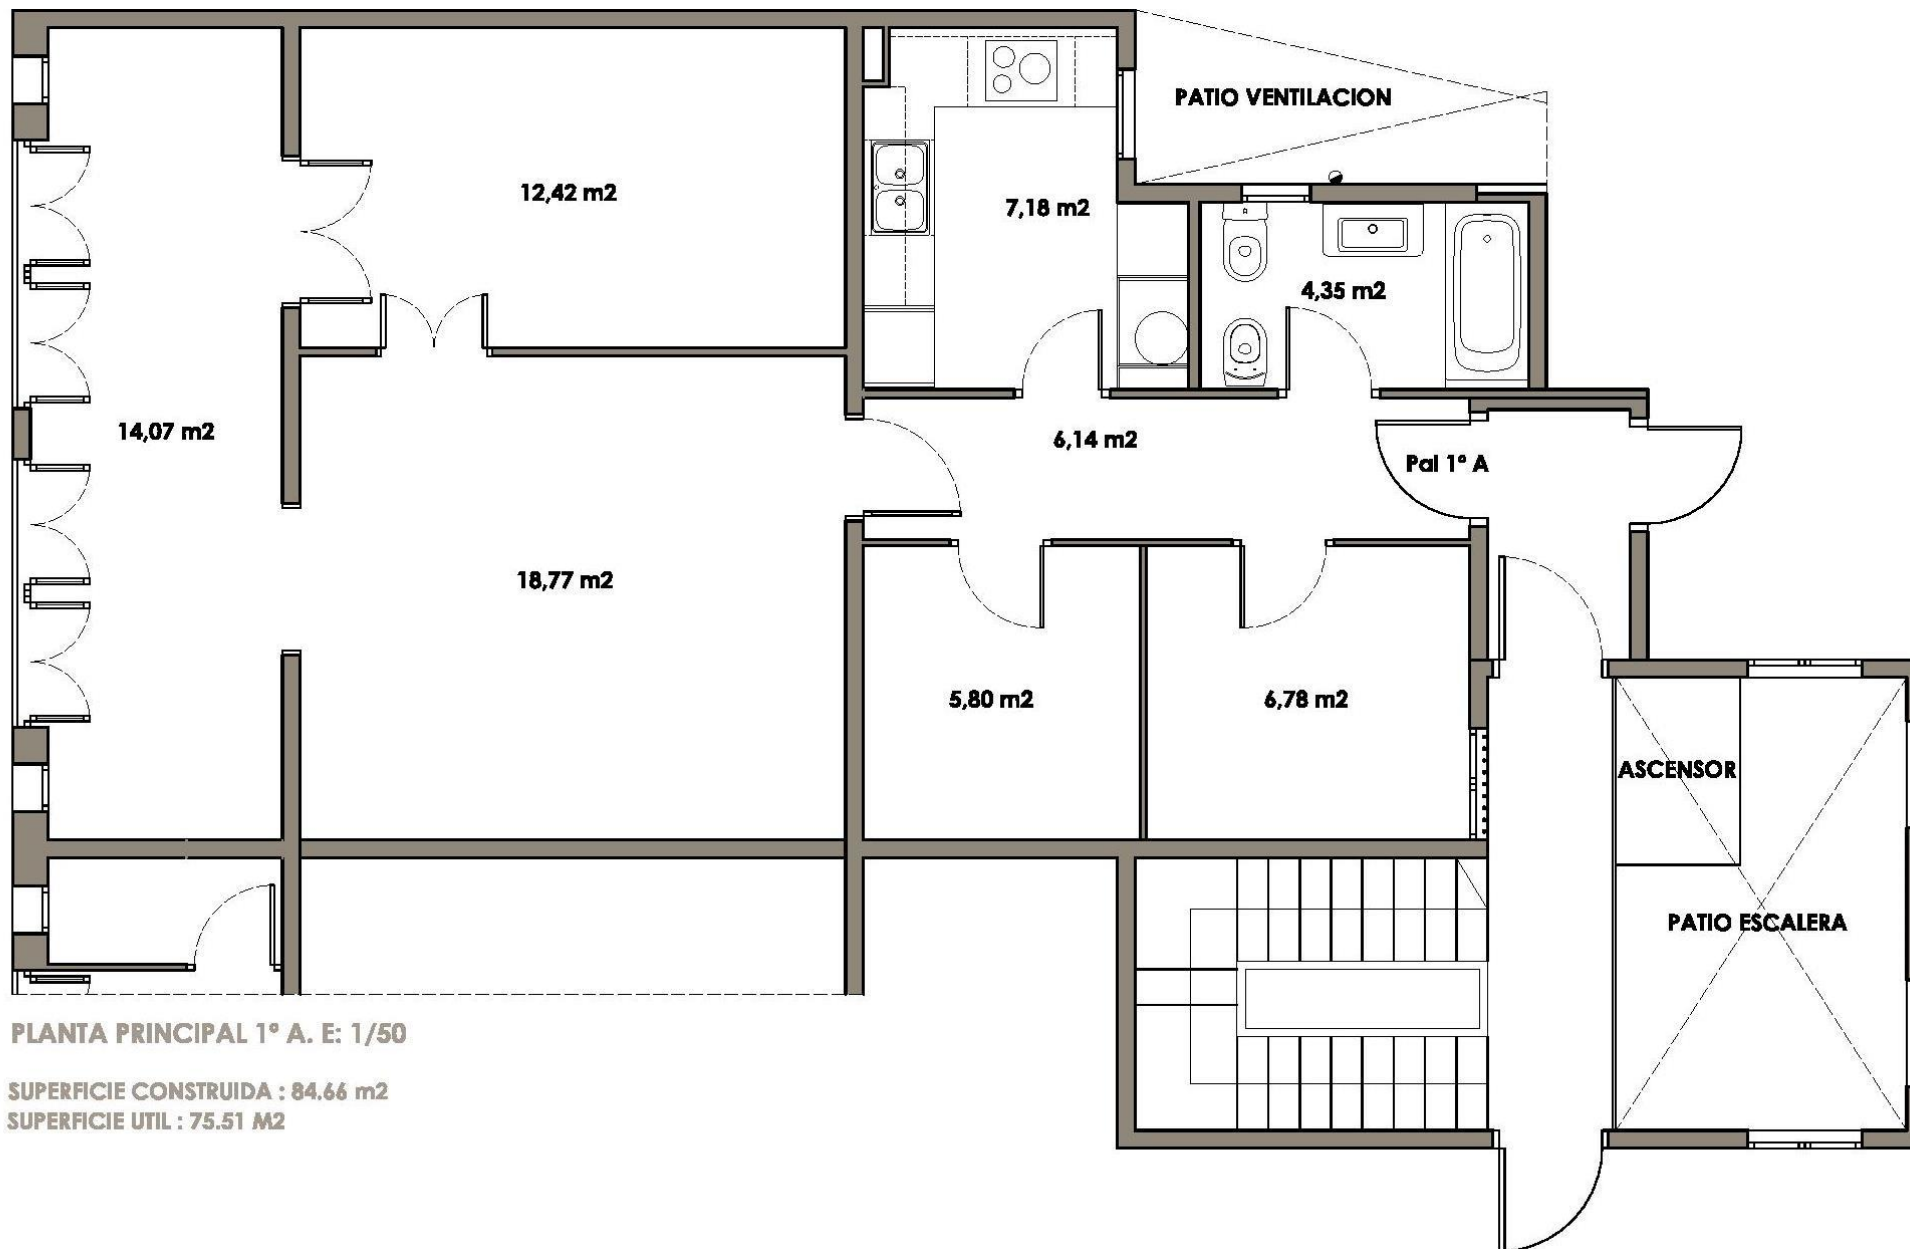

PLANTA PRINCIPAL 1° A. E: 1/50

SUPERFICIE CONSTRUIDA : 84,66 m²

SUPERFICIE UTIL : 75,51 M²

OFICINA DE PRODUCCIÓ 2

